

Comune di

Villanova Biellese

Piano Regolatore Generale Comunale

Variante strutturale 2001 - n°3

(L.R. 05. 12. 1977 n° 56 e.s.m.l.)

(C.P.G.R. 08.05.1996 n° 7 / LAP)

(Nota Tecnica Esplicativa 2/2000)

Adeguamento degli strumenti urbanistici al Piano stralcio per l'Assetto Idrogeologico (P.A.I.)

Tav. 06 Carta dell' idrografia superficiale e delle opere idrauliche censite



- Base C.T.R. Raster

Scala 1 : 10.000

Stesura : Luglio 2001
Revisione 1 : Maggio 2003

Geotecnologie

REGIONE PIEMONTE
ASSESSORATO URBANISTICA
COPIA DEL DOCUMENTO
FIRMATO DAL DIRETTORE

in data 21 GIU 2004

DOTT. GEOLOGO ELIO VANONI

Approvato con D.G.R. n. 12472

DIRETTORE
ANDREA MARINI

Dott. Ing. Massimiliano Vanoni

Dott. Ing. Andrea Marini

Caresanablot (VC), Via S. Cecilia 1 - Tel 0161/232925 Fax 0161/235688

e-mail info@geotecnologie.com www.geotecnologie.com



Progetto preliminare adottato con atto consiliare in data

n°


Progetto definitivo adottato con atto consiliare in data


n°

Il responsabile del procedimento

Approvato con atto G.R. in data

n°

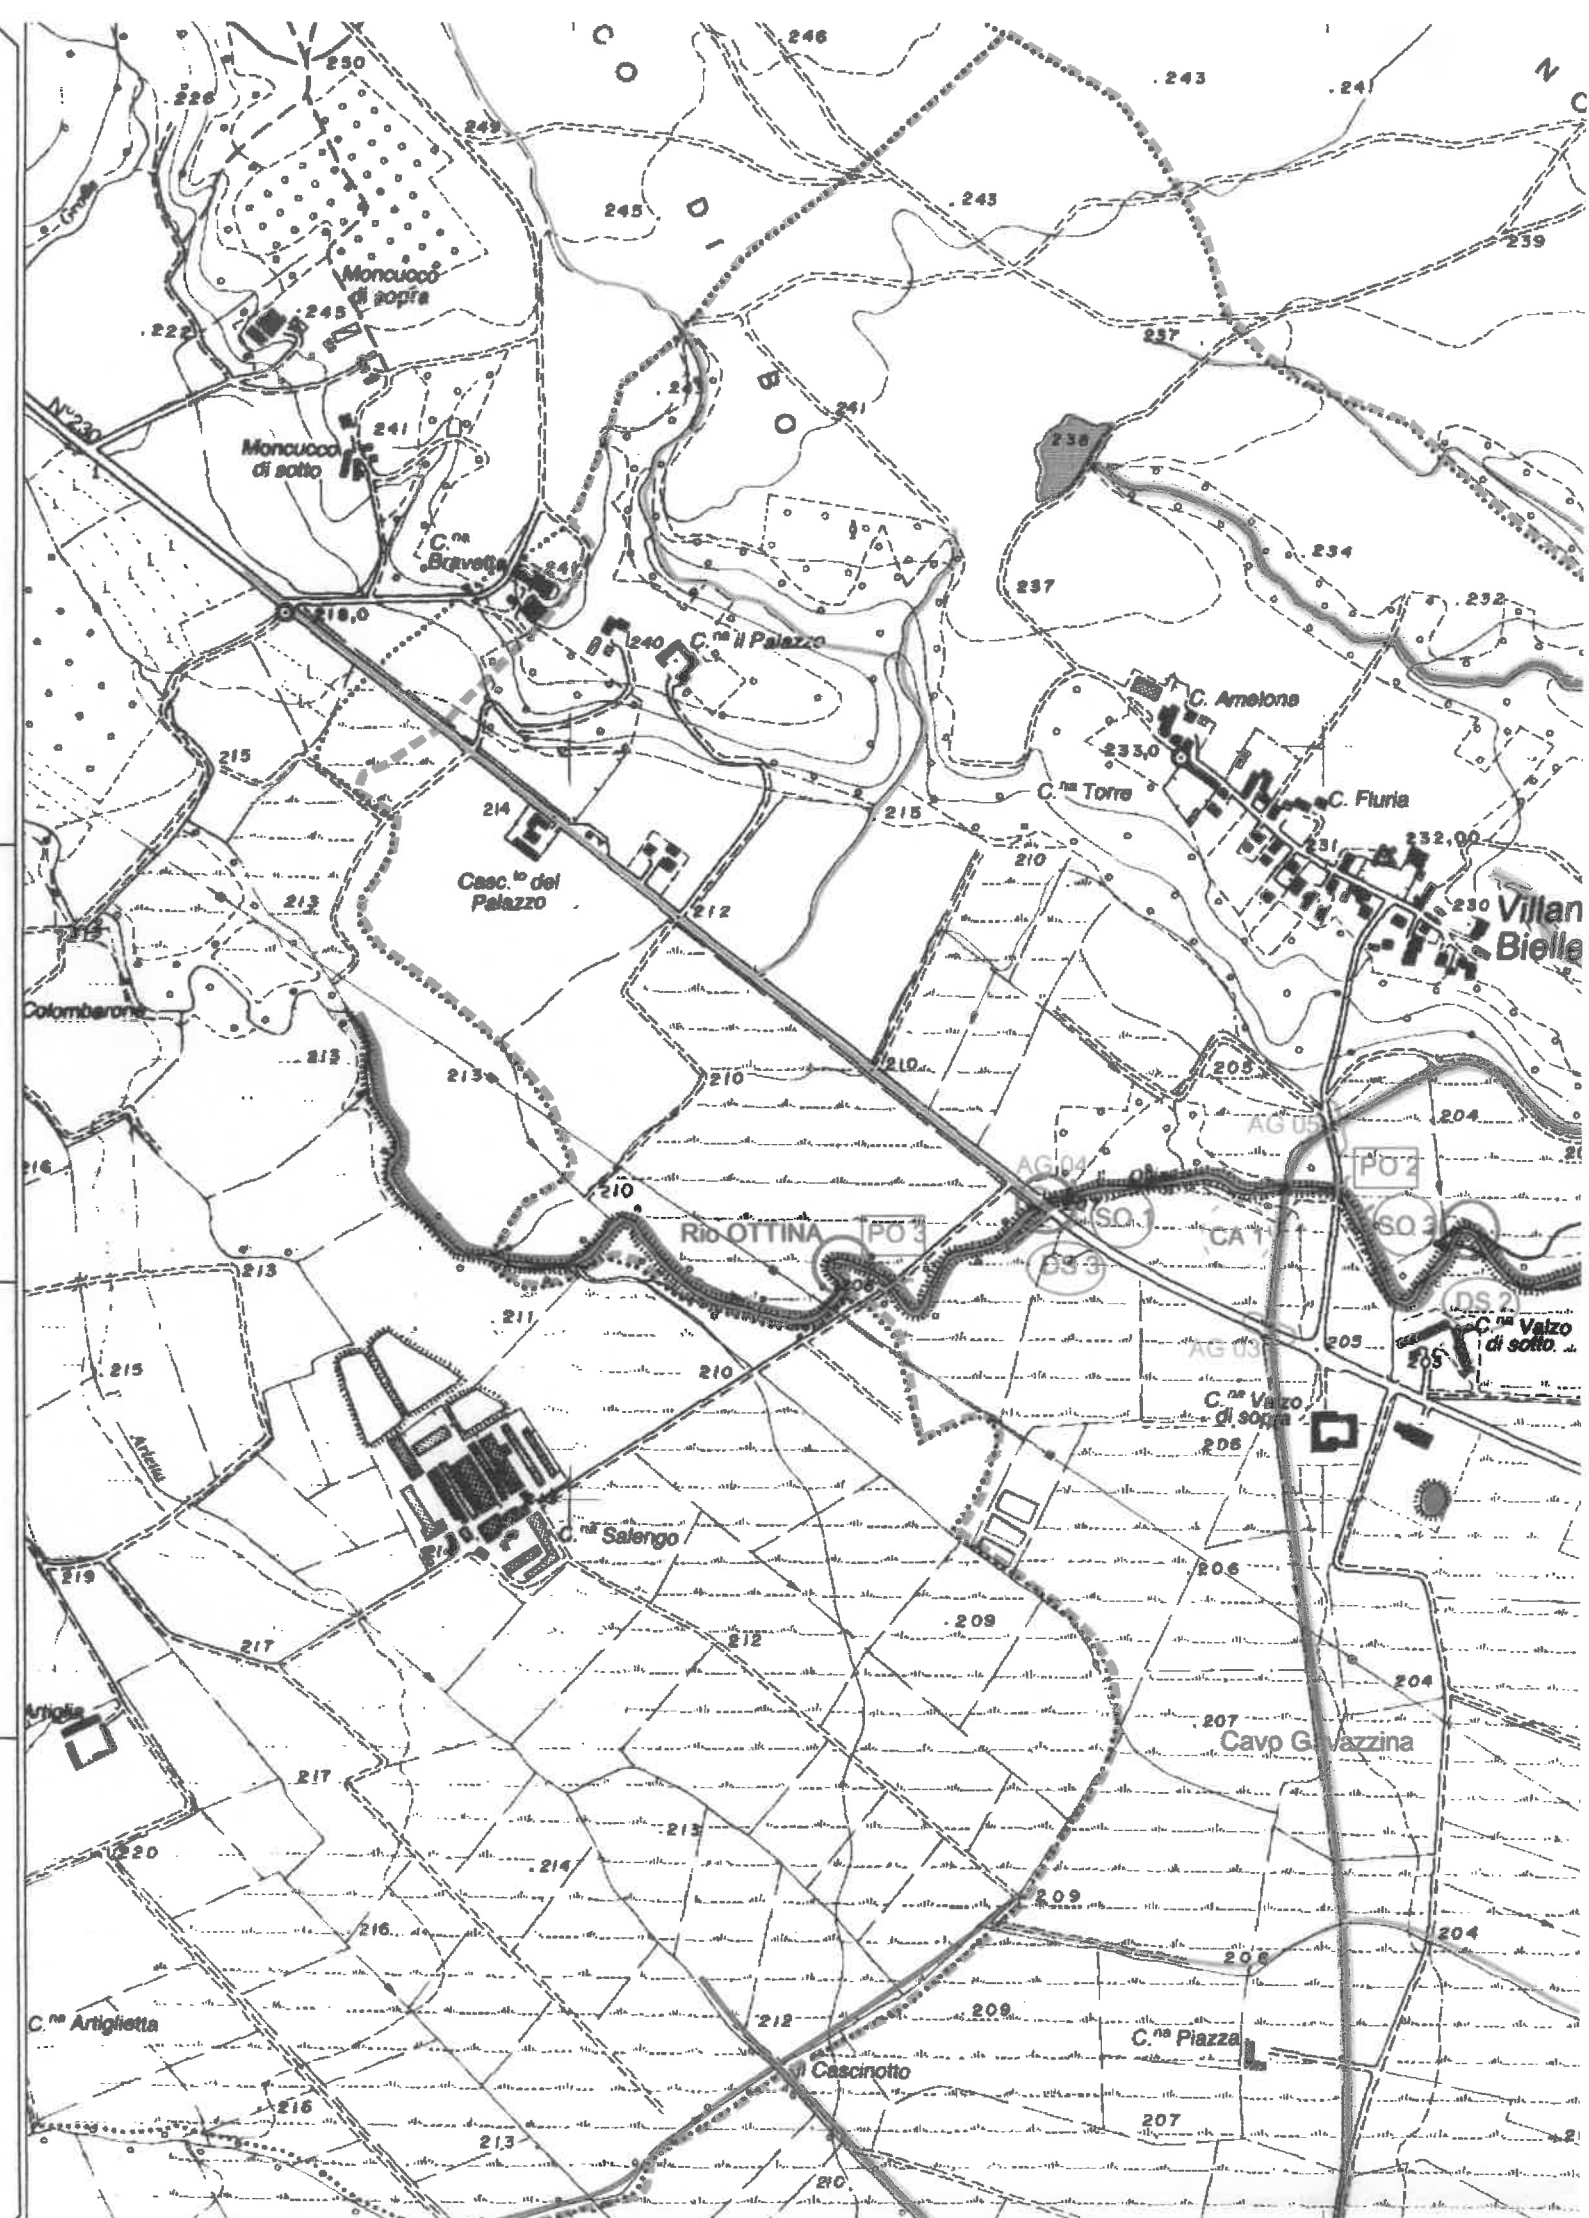

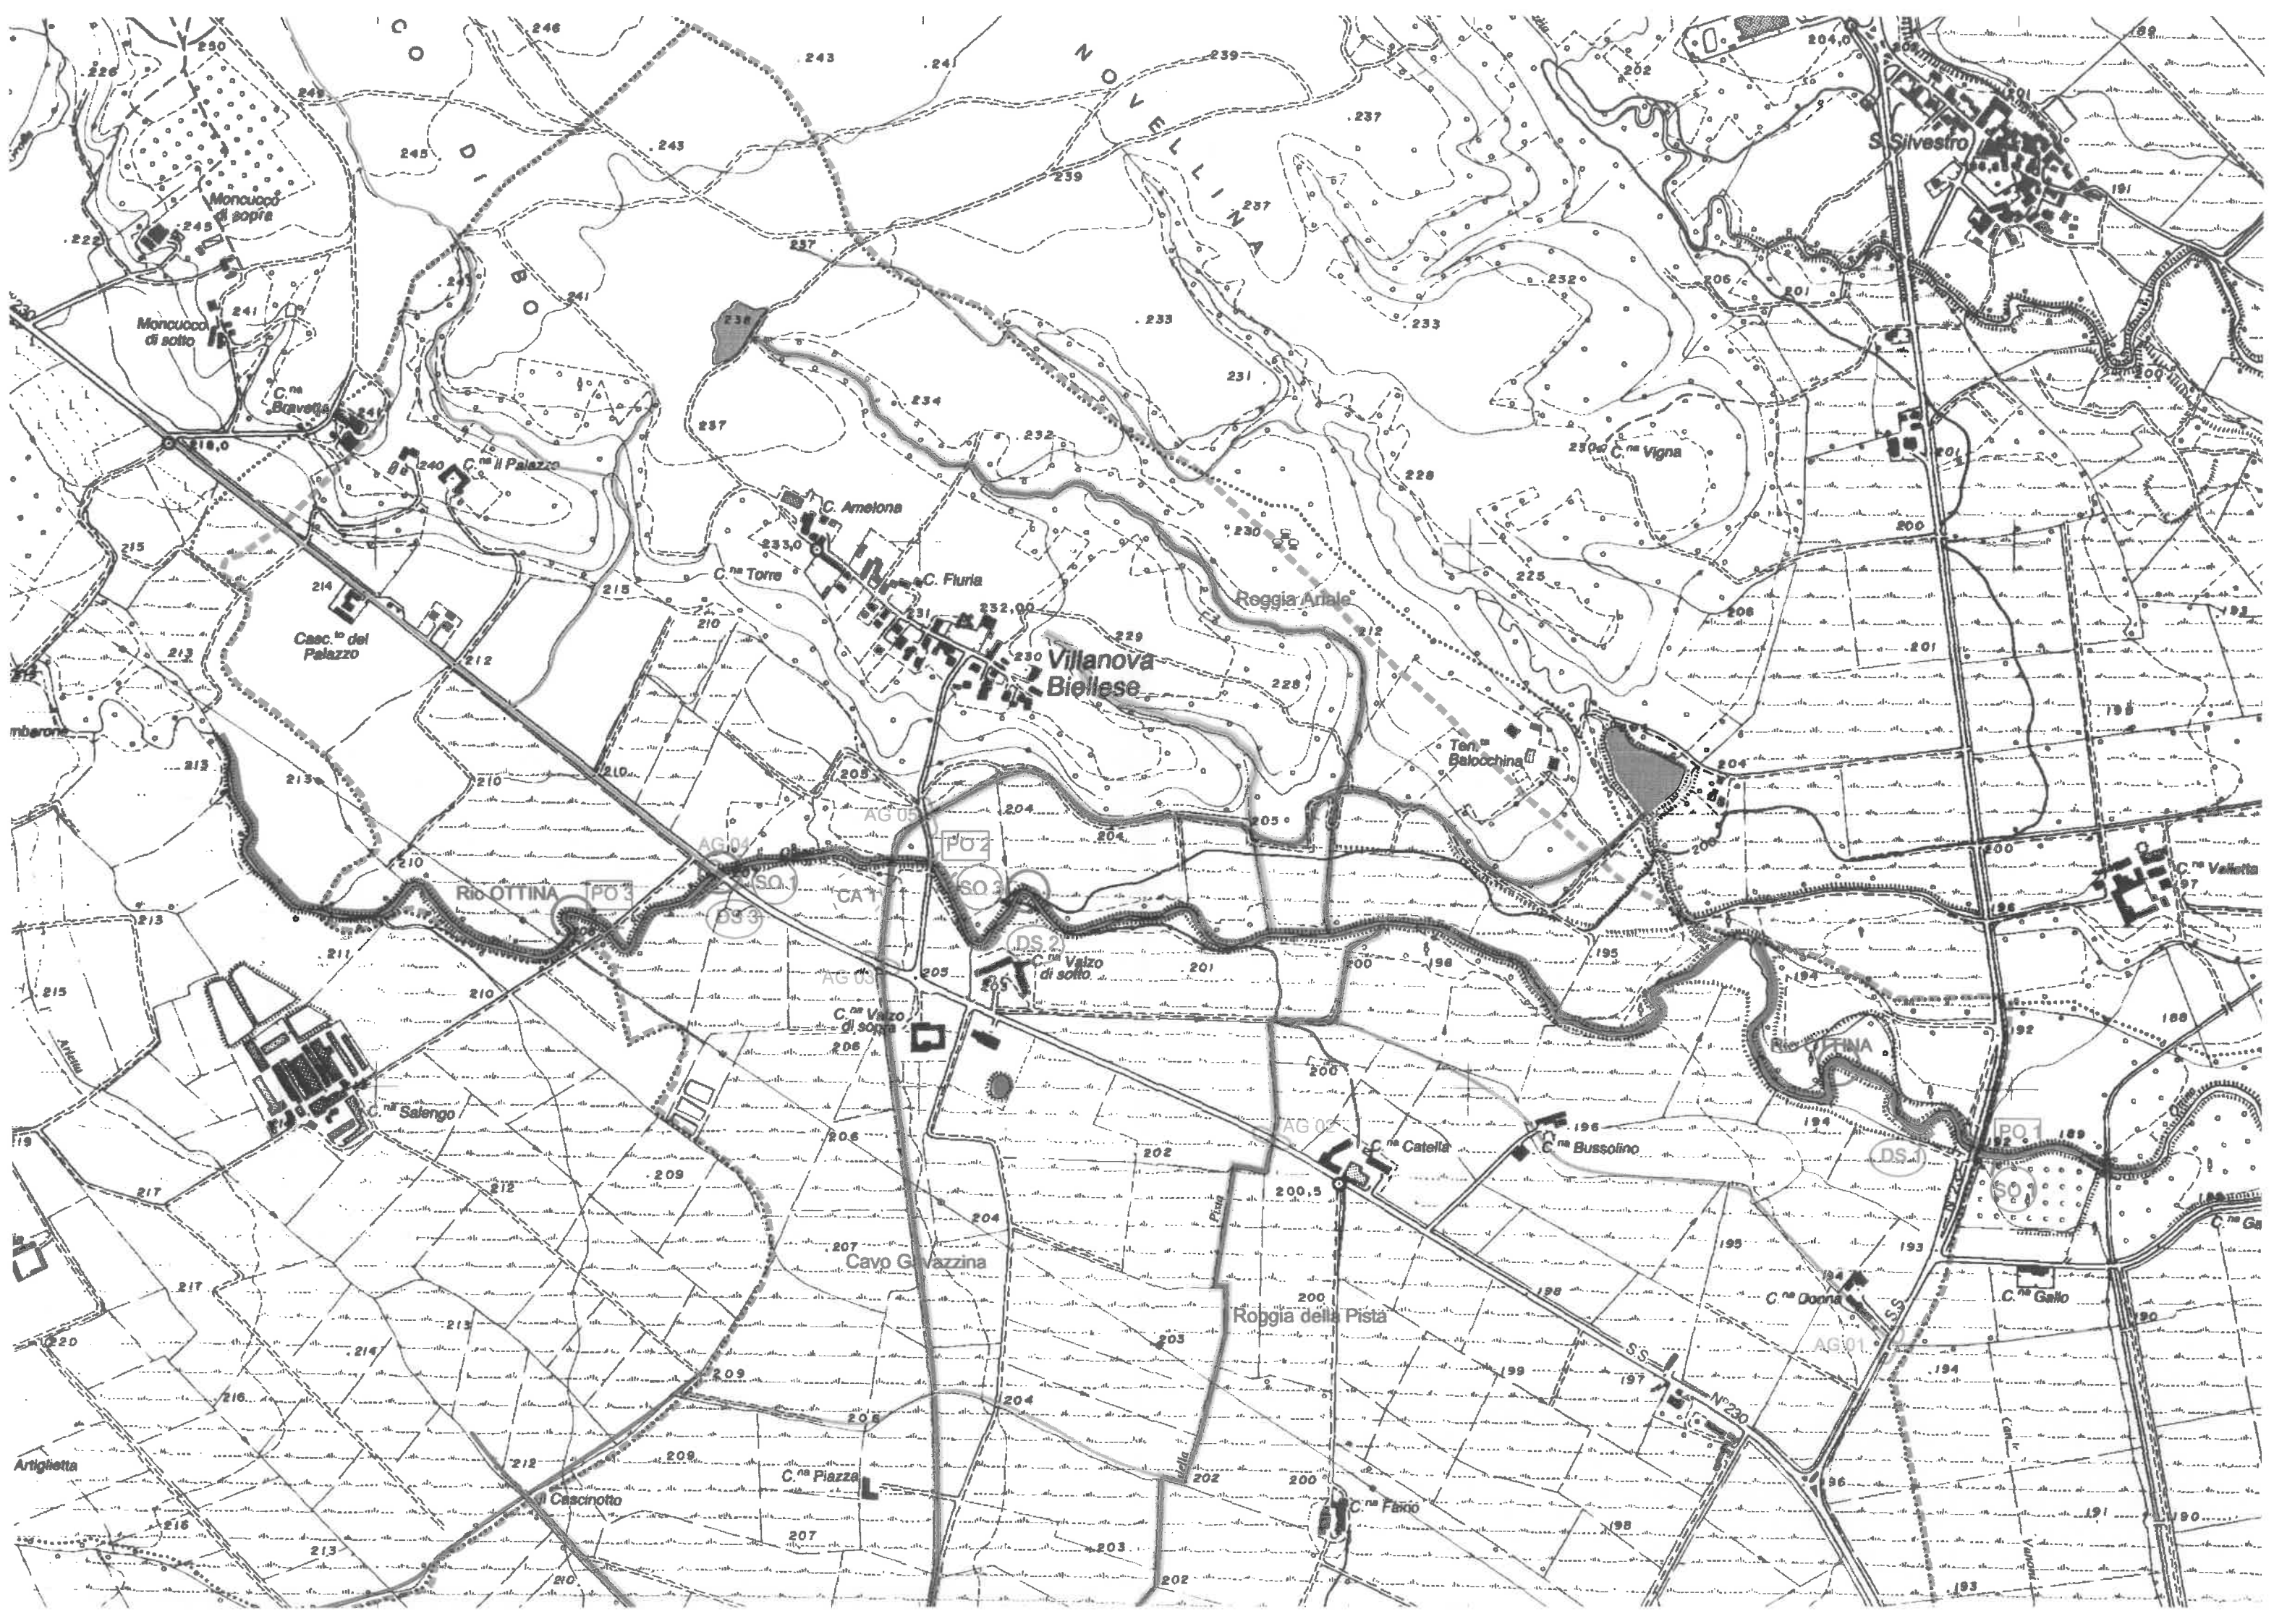

REGIONE PIEMONTE
ASSESSORATO URBANISTICA
COPIA DEL DOCUMENTO
FIRMATO DAL DIRETTORE

in data 21 GIU 2004

DOTT. GEOLOGO ELIO VANONI


Approvato con D.G.R. n. 1-2-1-7-2
IDRIGENTE

Dott. Ing. Massimiliano Vanoni

Dott. Ing. Andrea MARINI

Caresanablot (VC), Via S. Cecilia 1 - Tel 0161/232925 Fax 0161/235688

e-mail info@geotecnologie.com www.geotecnologie.com

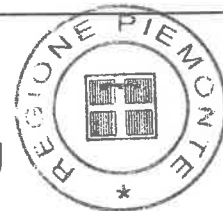

Progetto preliminare adottato con atto consiliare in data n°


Progetto definitivo adottato con atto consiliare in data n° 24

Il responsabile del procedimento

Approvato con atto G.R. in data n°

Legenda

Rete idrografica principale - Corsi d'acqua pubblici (R.D. 1775/1933)

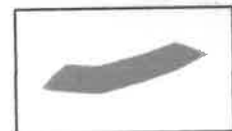

Rio Ottina

Corsi d'acqua demaniali - Fasce di rispetto ex art. 96 R.D. 523/1904



Roggia Fontanone, Cavo Gavazzina, Roggia Ariale
Roggia della Pista, Roggia Arletta



Corsi d'acqua minori con sedime privato



Specchi d'acqua - Affioramenti della falda freatica.




Confine comunale



Fascia di rispetto corsi d'acqua principali
e demaniali: 10 m da ciascun limite
superiore di sponda



Fascia di rispetto corsi d'acqua minori: 5
m da ciascun limite superiore di sponda

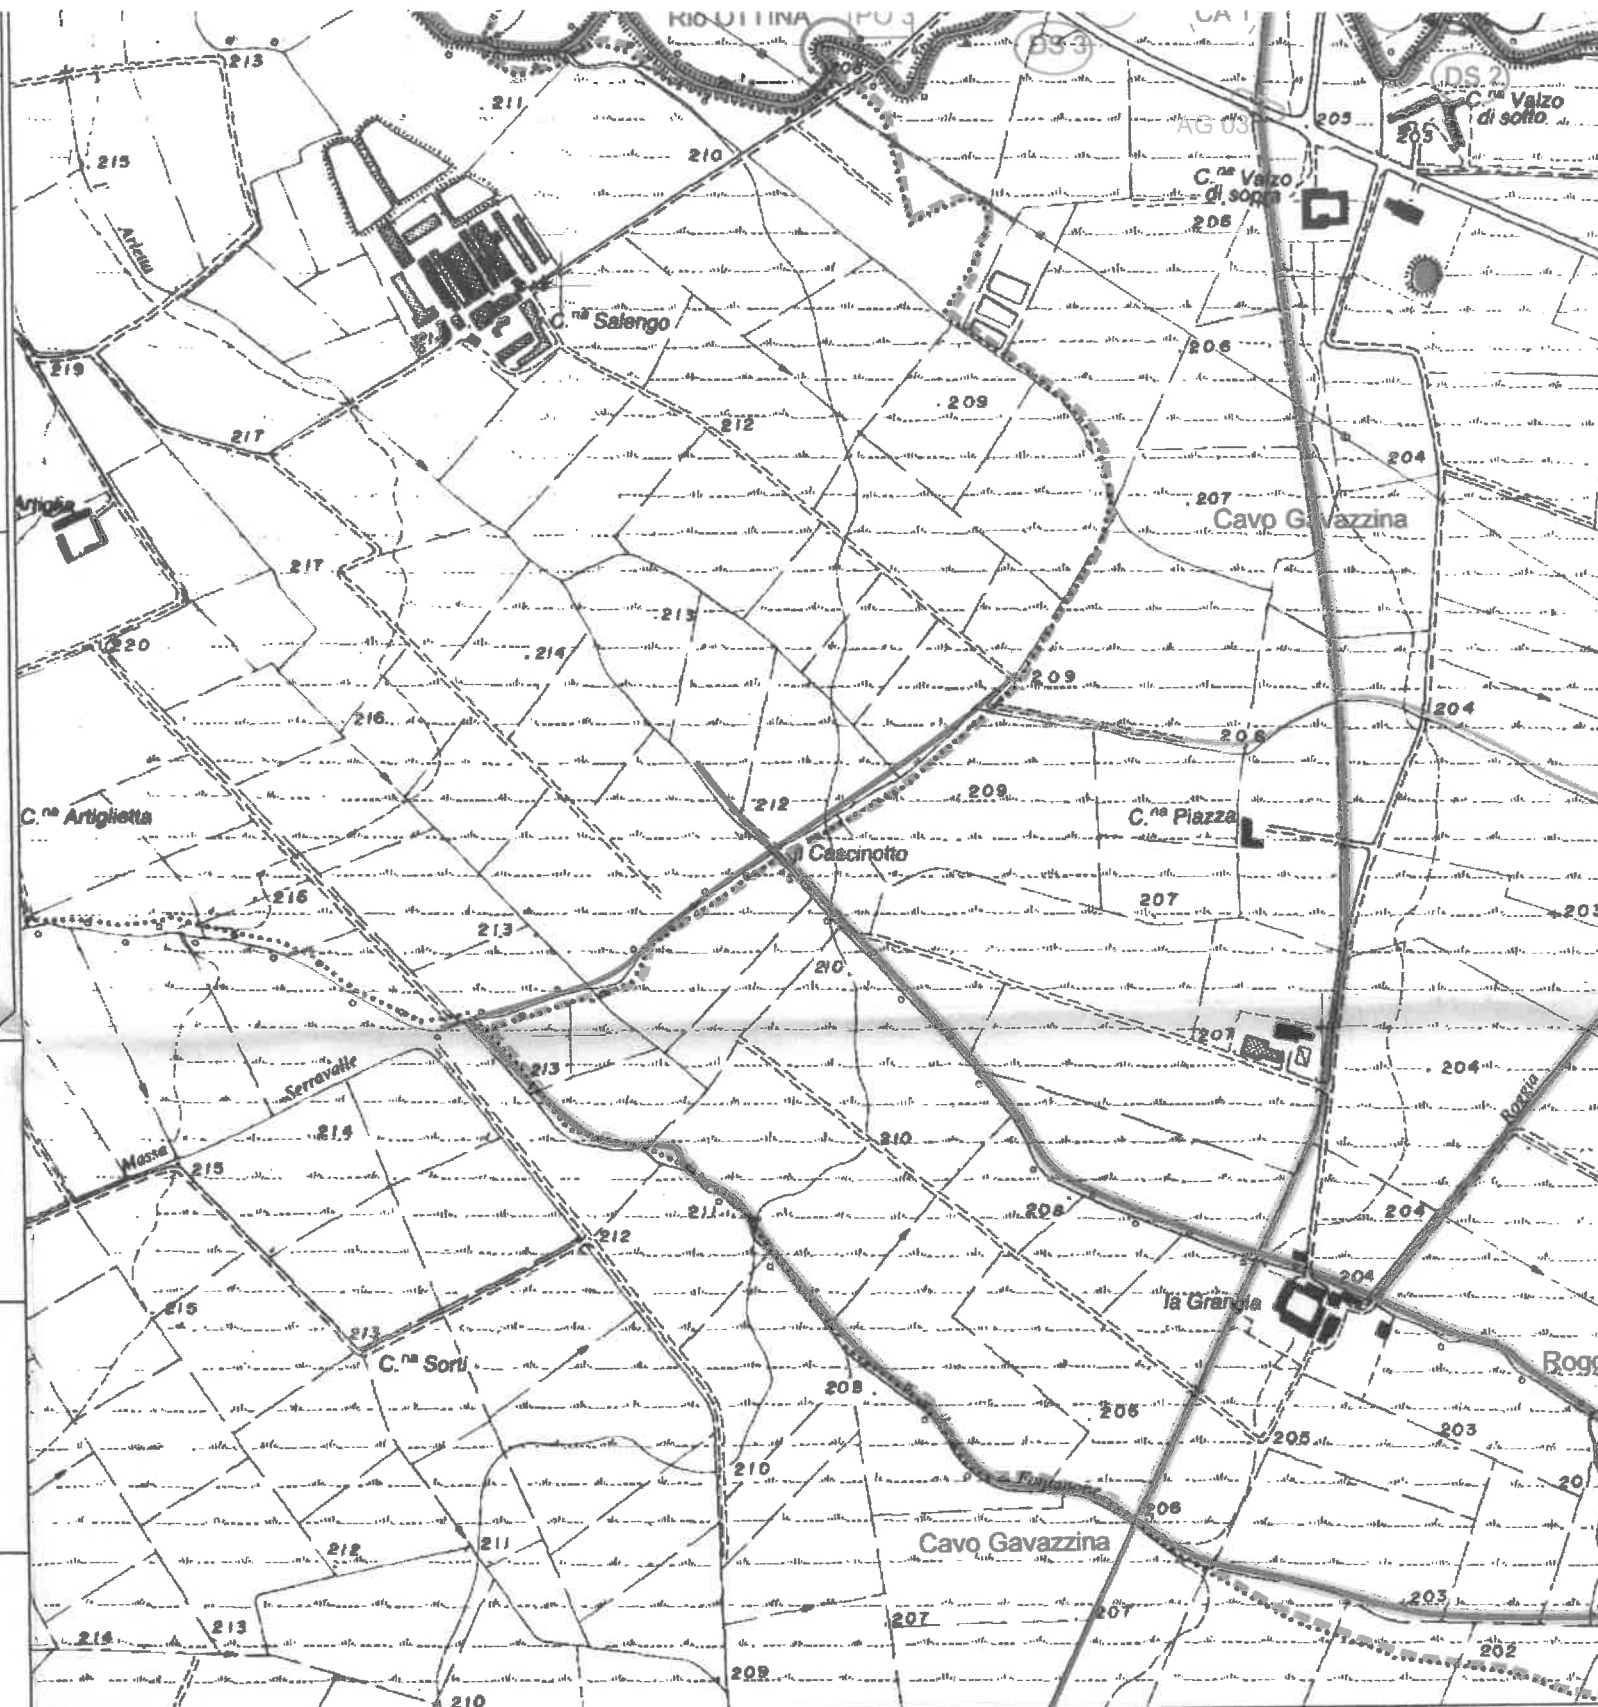

Opere idrauliche (Riferimento schede SICOD)



Difese di sponda



Attraversamento



Soglia



Ponte



Canalizzazione a
cielo aperto



Criticità idrauliche