

Regione Piemonte
Provincia di Biella

COMUNE DI VILLANOVA B.se



legge regionale
n° 56
del 5-12-1977
e s.m. ed i.

variante al piano regolatore generale comunale

REGIONE PIEMONTE
ASSESSORATO URBANISTICA
COPIA DEL DOCUMENTO
FIRMATO DALL'ASSESSORE

in data 30 GEN. 1996

Approvato con D.G.R. N° 5.2...4.8.3.1
IL FUNZIONARIO RESPONSABILE
Arch. Ing. Urb. Federico Esposito

fascicolo del
progetto definitivo

VPR.2

il tecnico incaricato:
dr. arch. GP. VARNERO
via Lamarmora, 12 - Biella

aggiornam. planim. :
ott. '92
data della stesura :
Prog. Prel./Defin. genn. '93
Contrad. Reg. Piem. ott. '94

titolo dell'elaborato :

PRINCIPALI USI DEL SUOLO PRINCIPALI INFRASTRUTTURE VINCOLI

scala: 1 10.000

ADOTTATO CON DELIB. C.C. : NO 28 IN DATA 14.11.94


IL SINDACO


IL SEGRETARIO


PRGC : approvato con D.G.R. 17-12-90 n° 54-2620

RIFERIMENTO :

COMUNE DI VILLANOVA

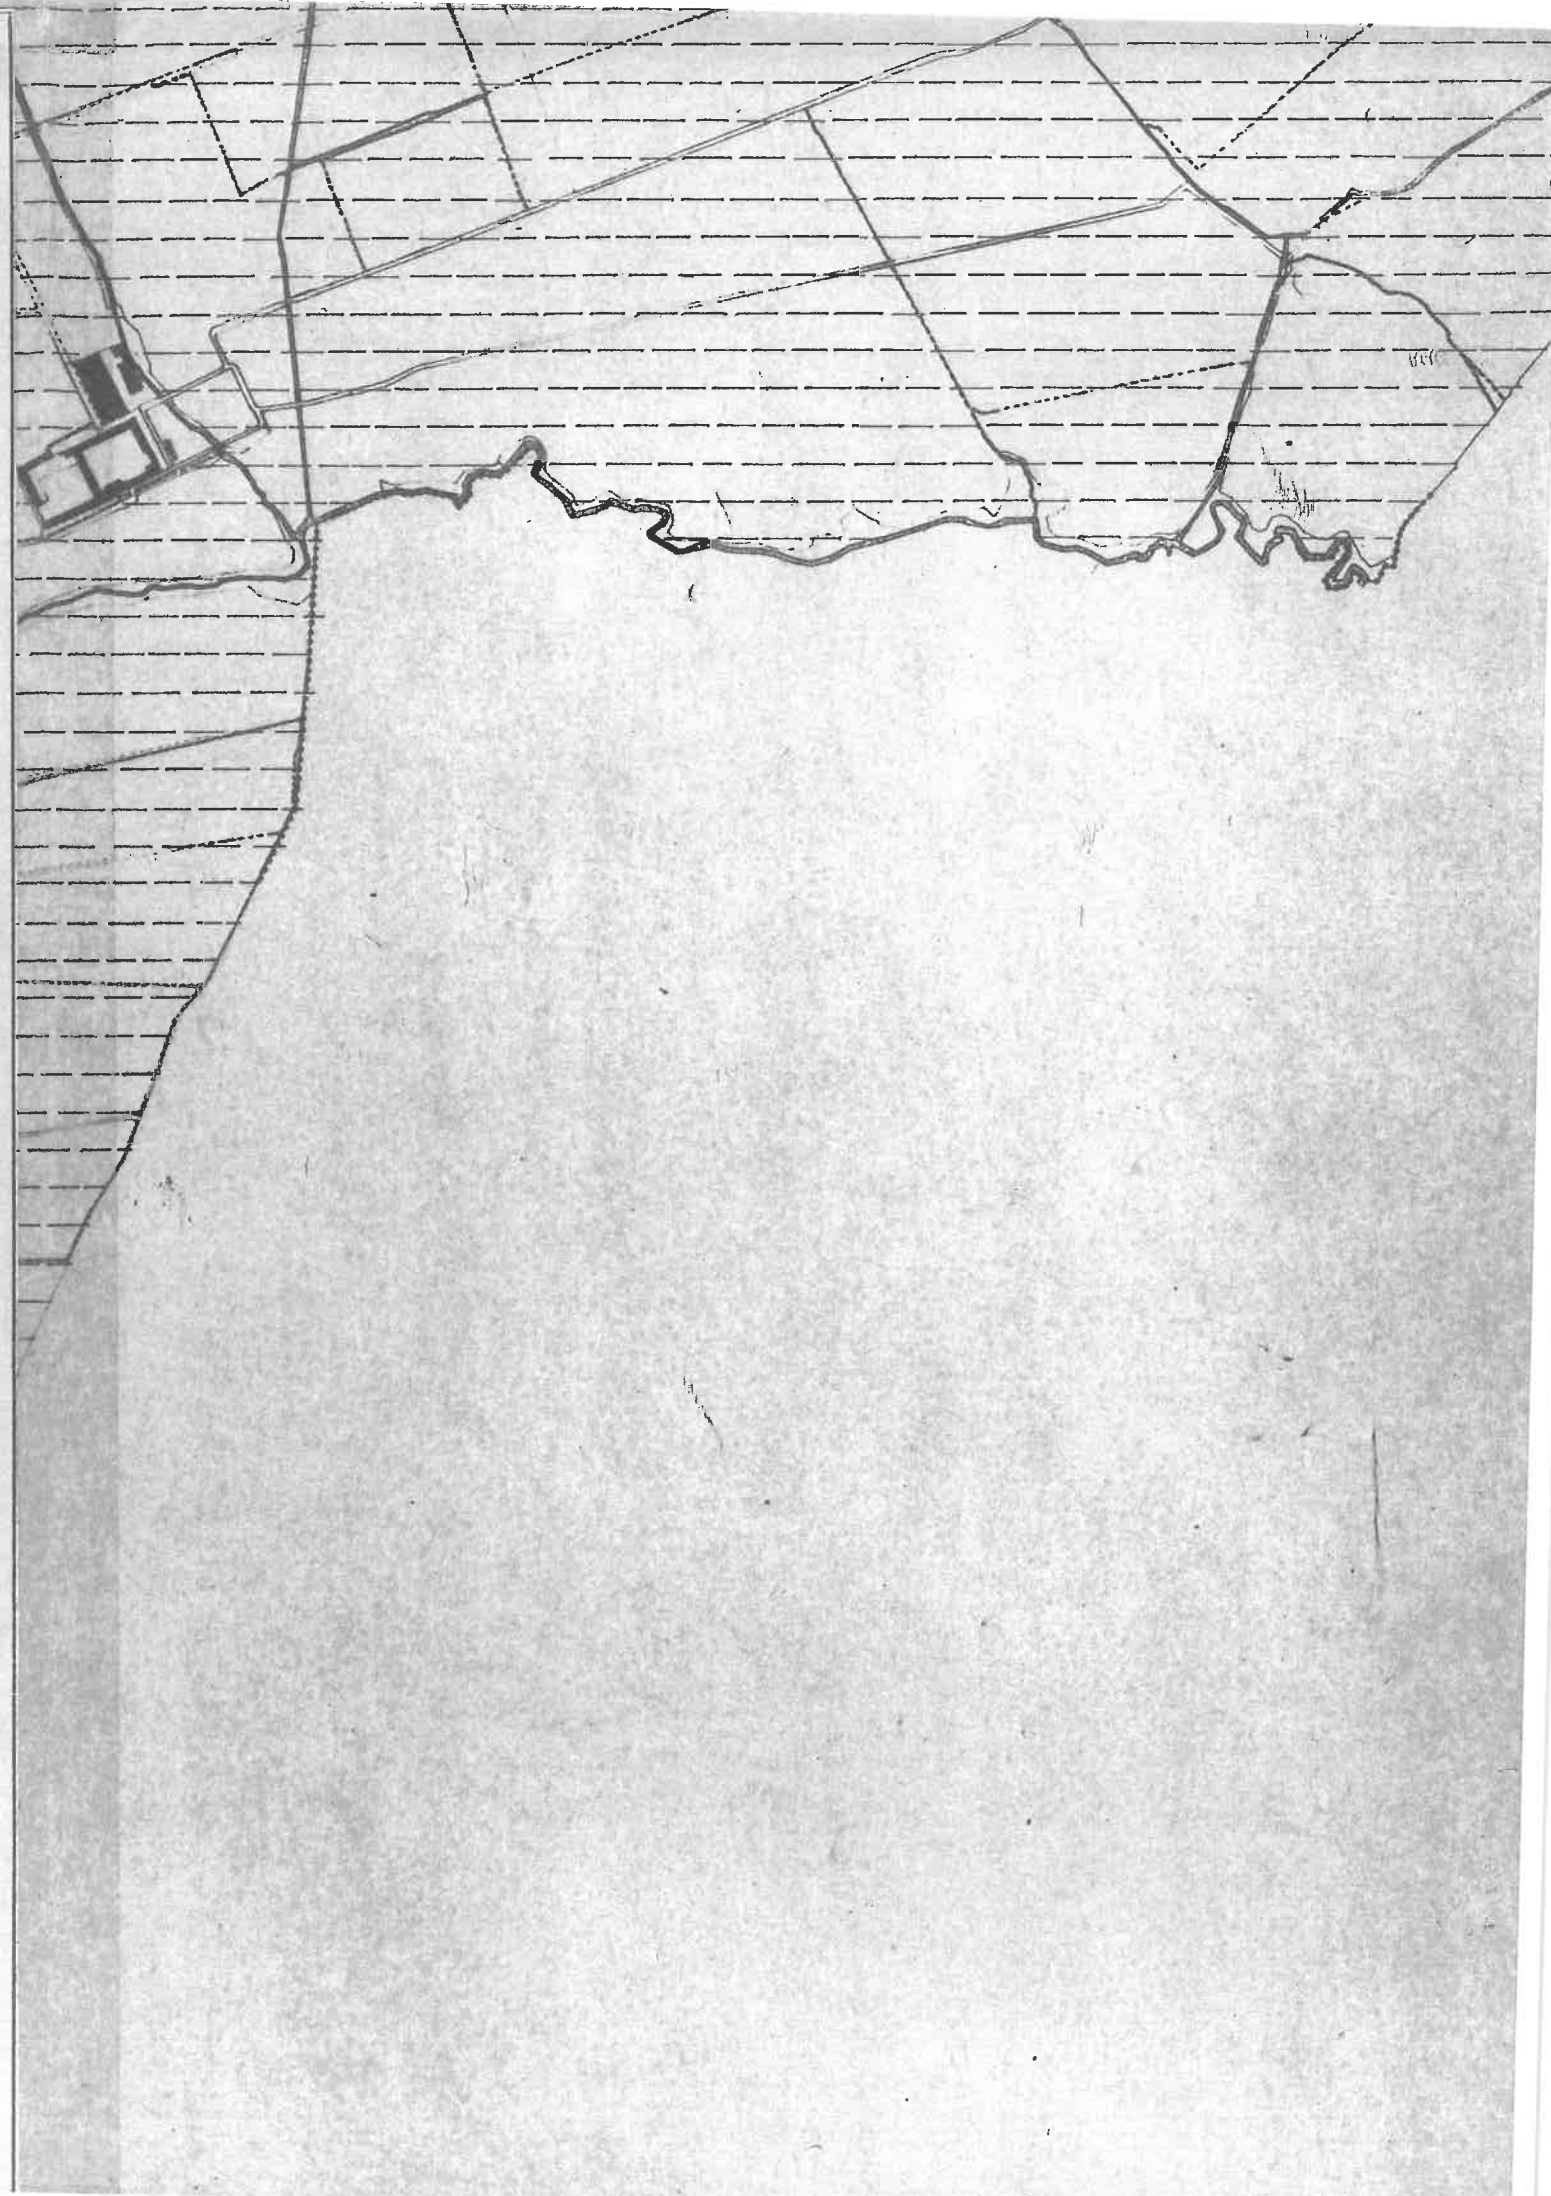

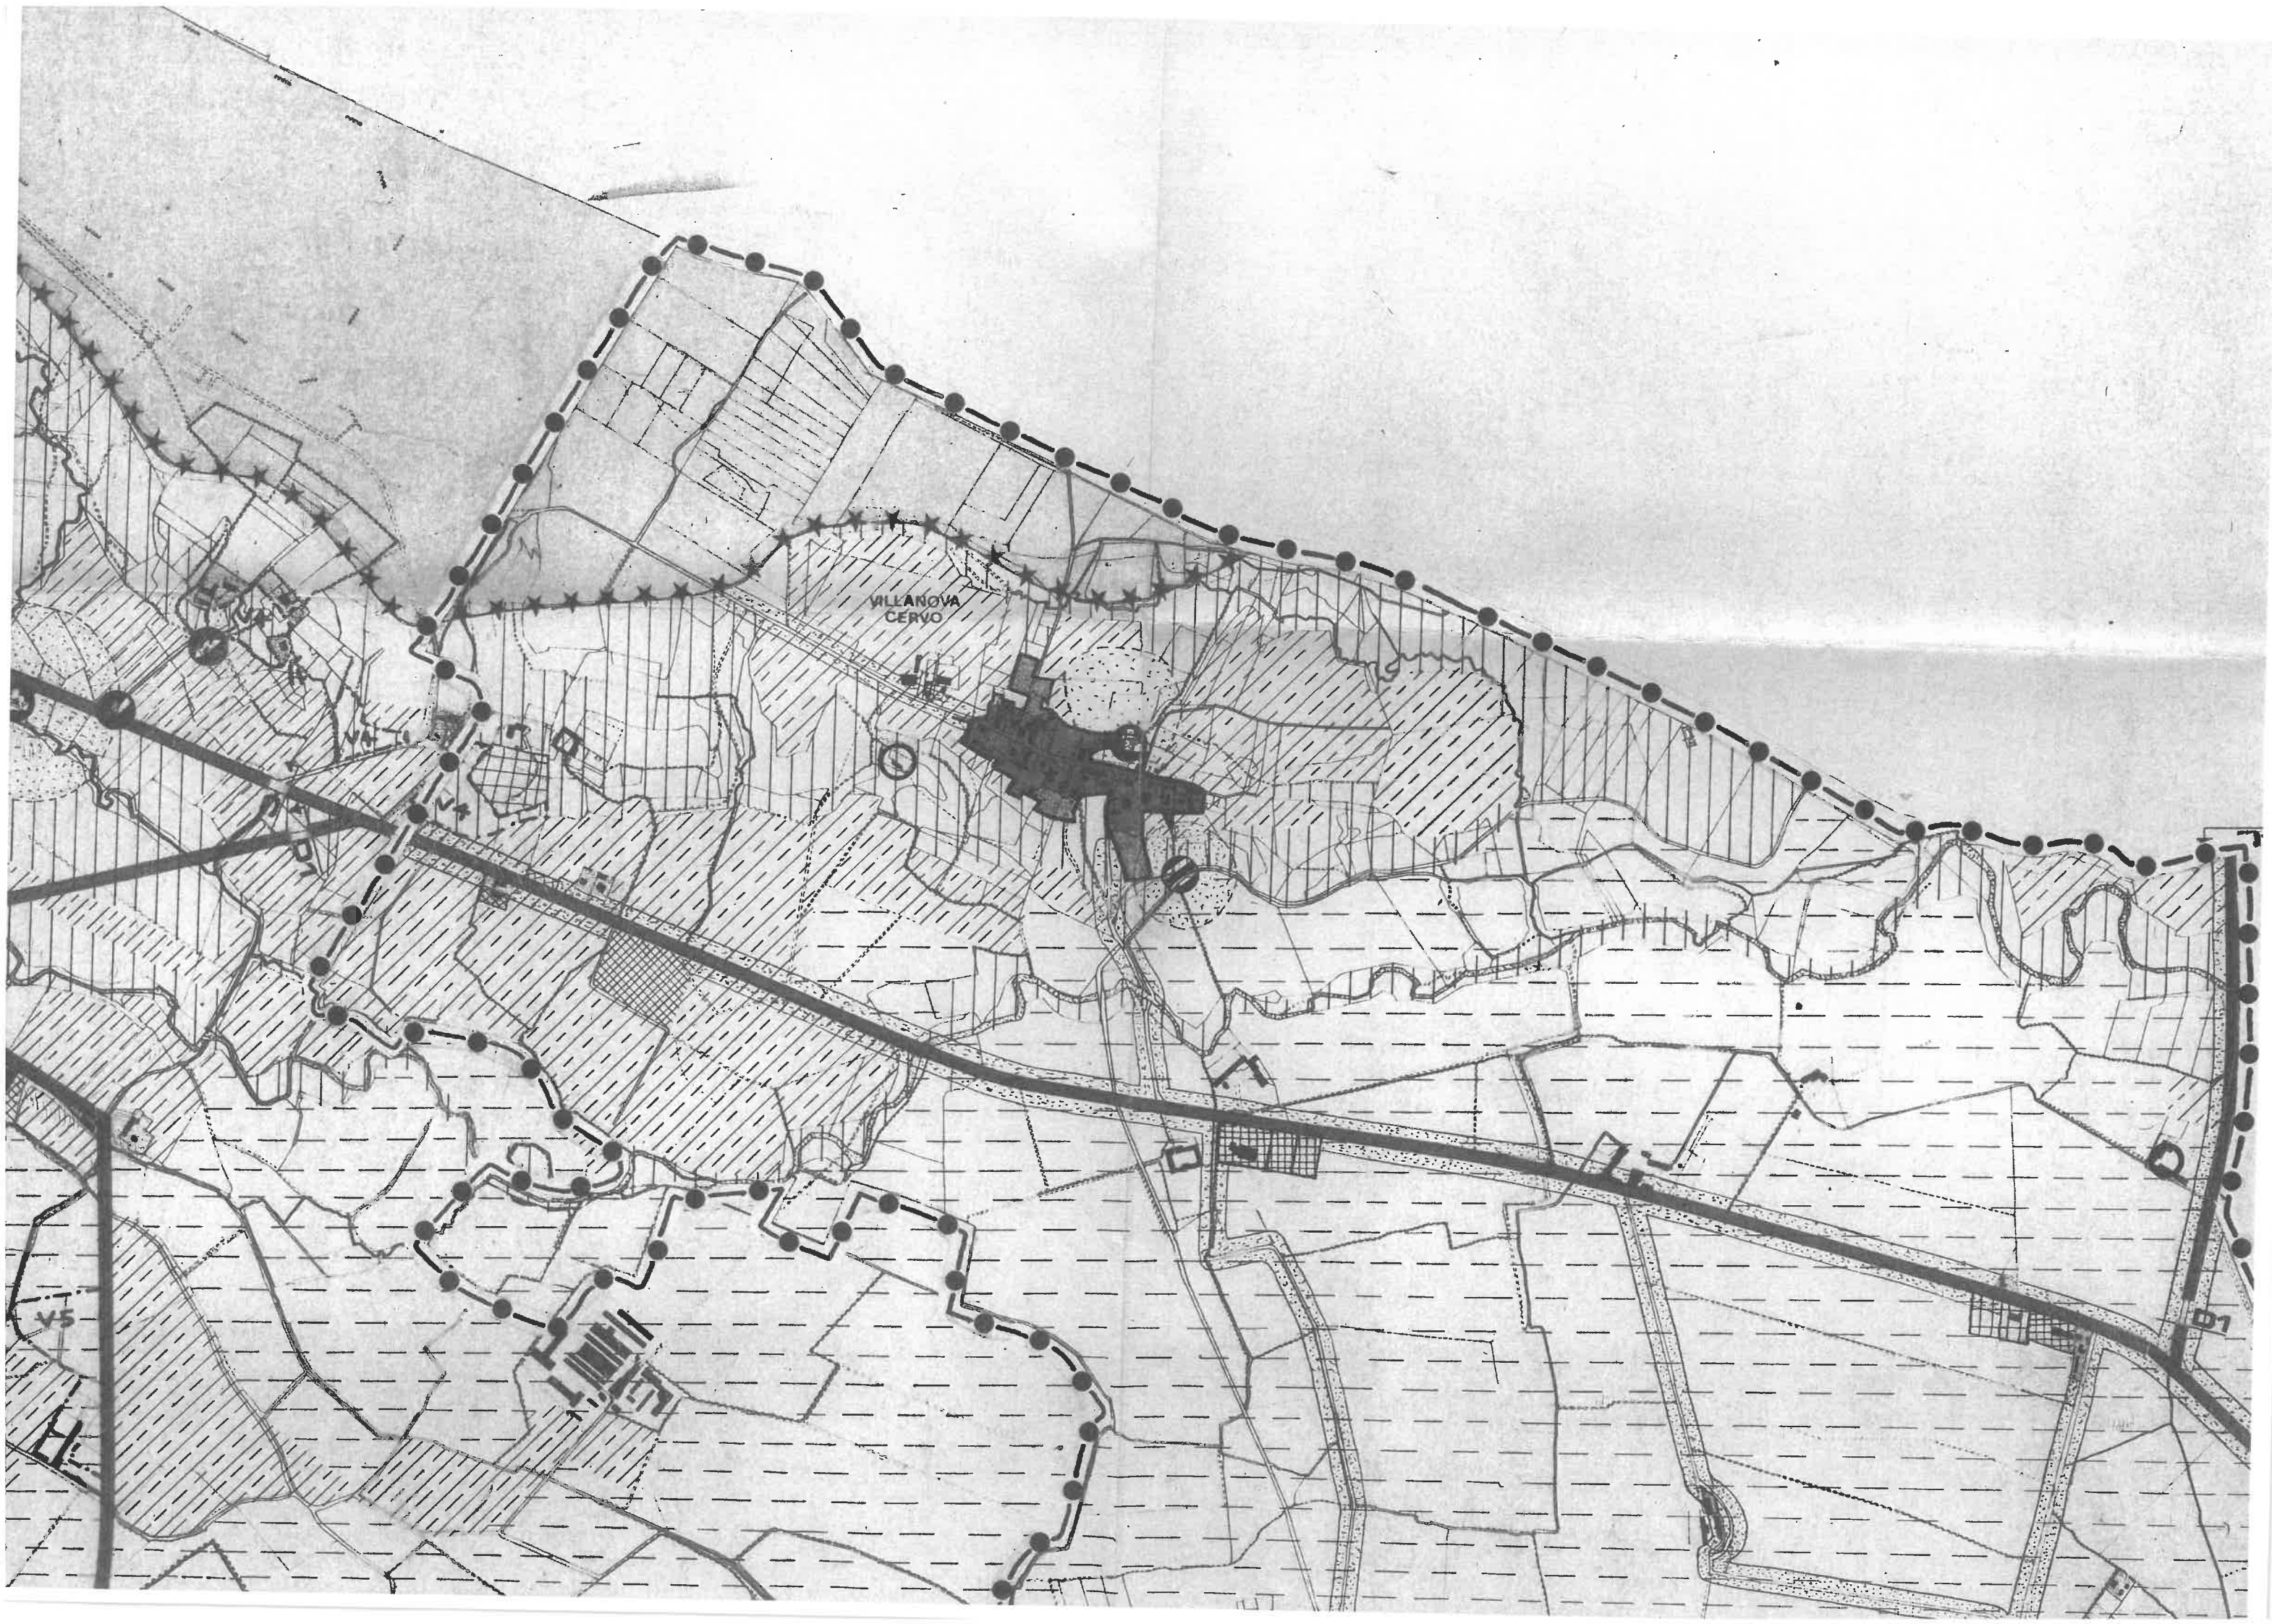

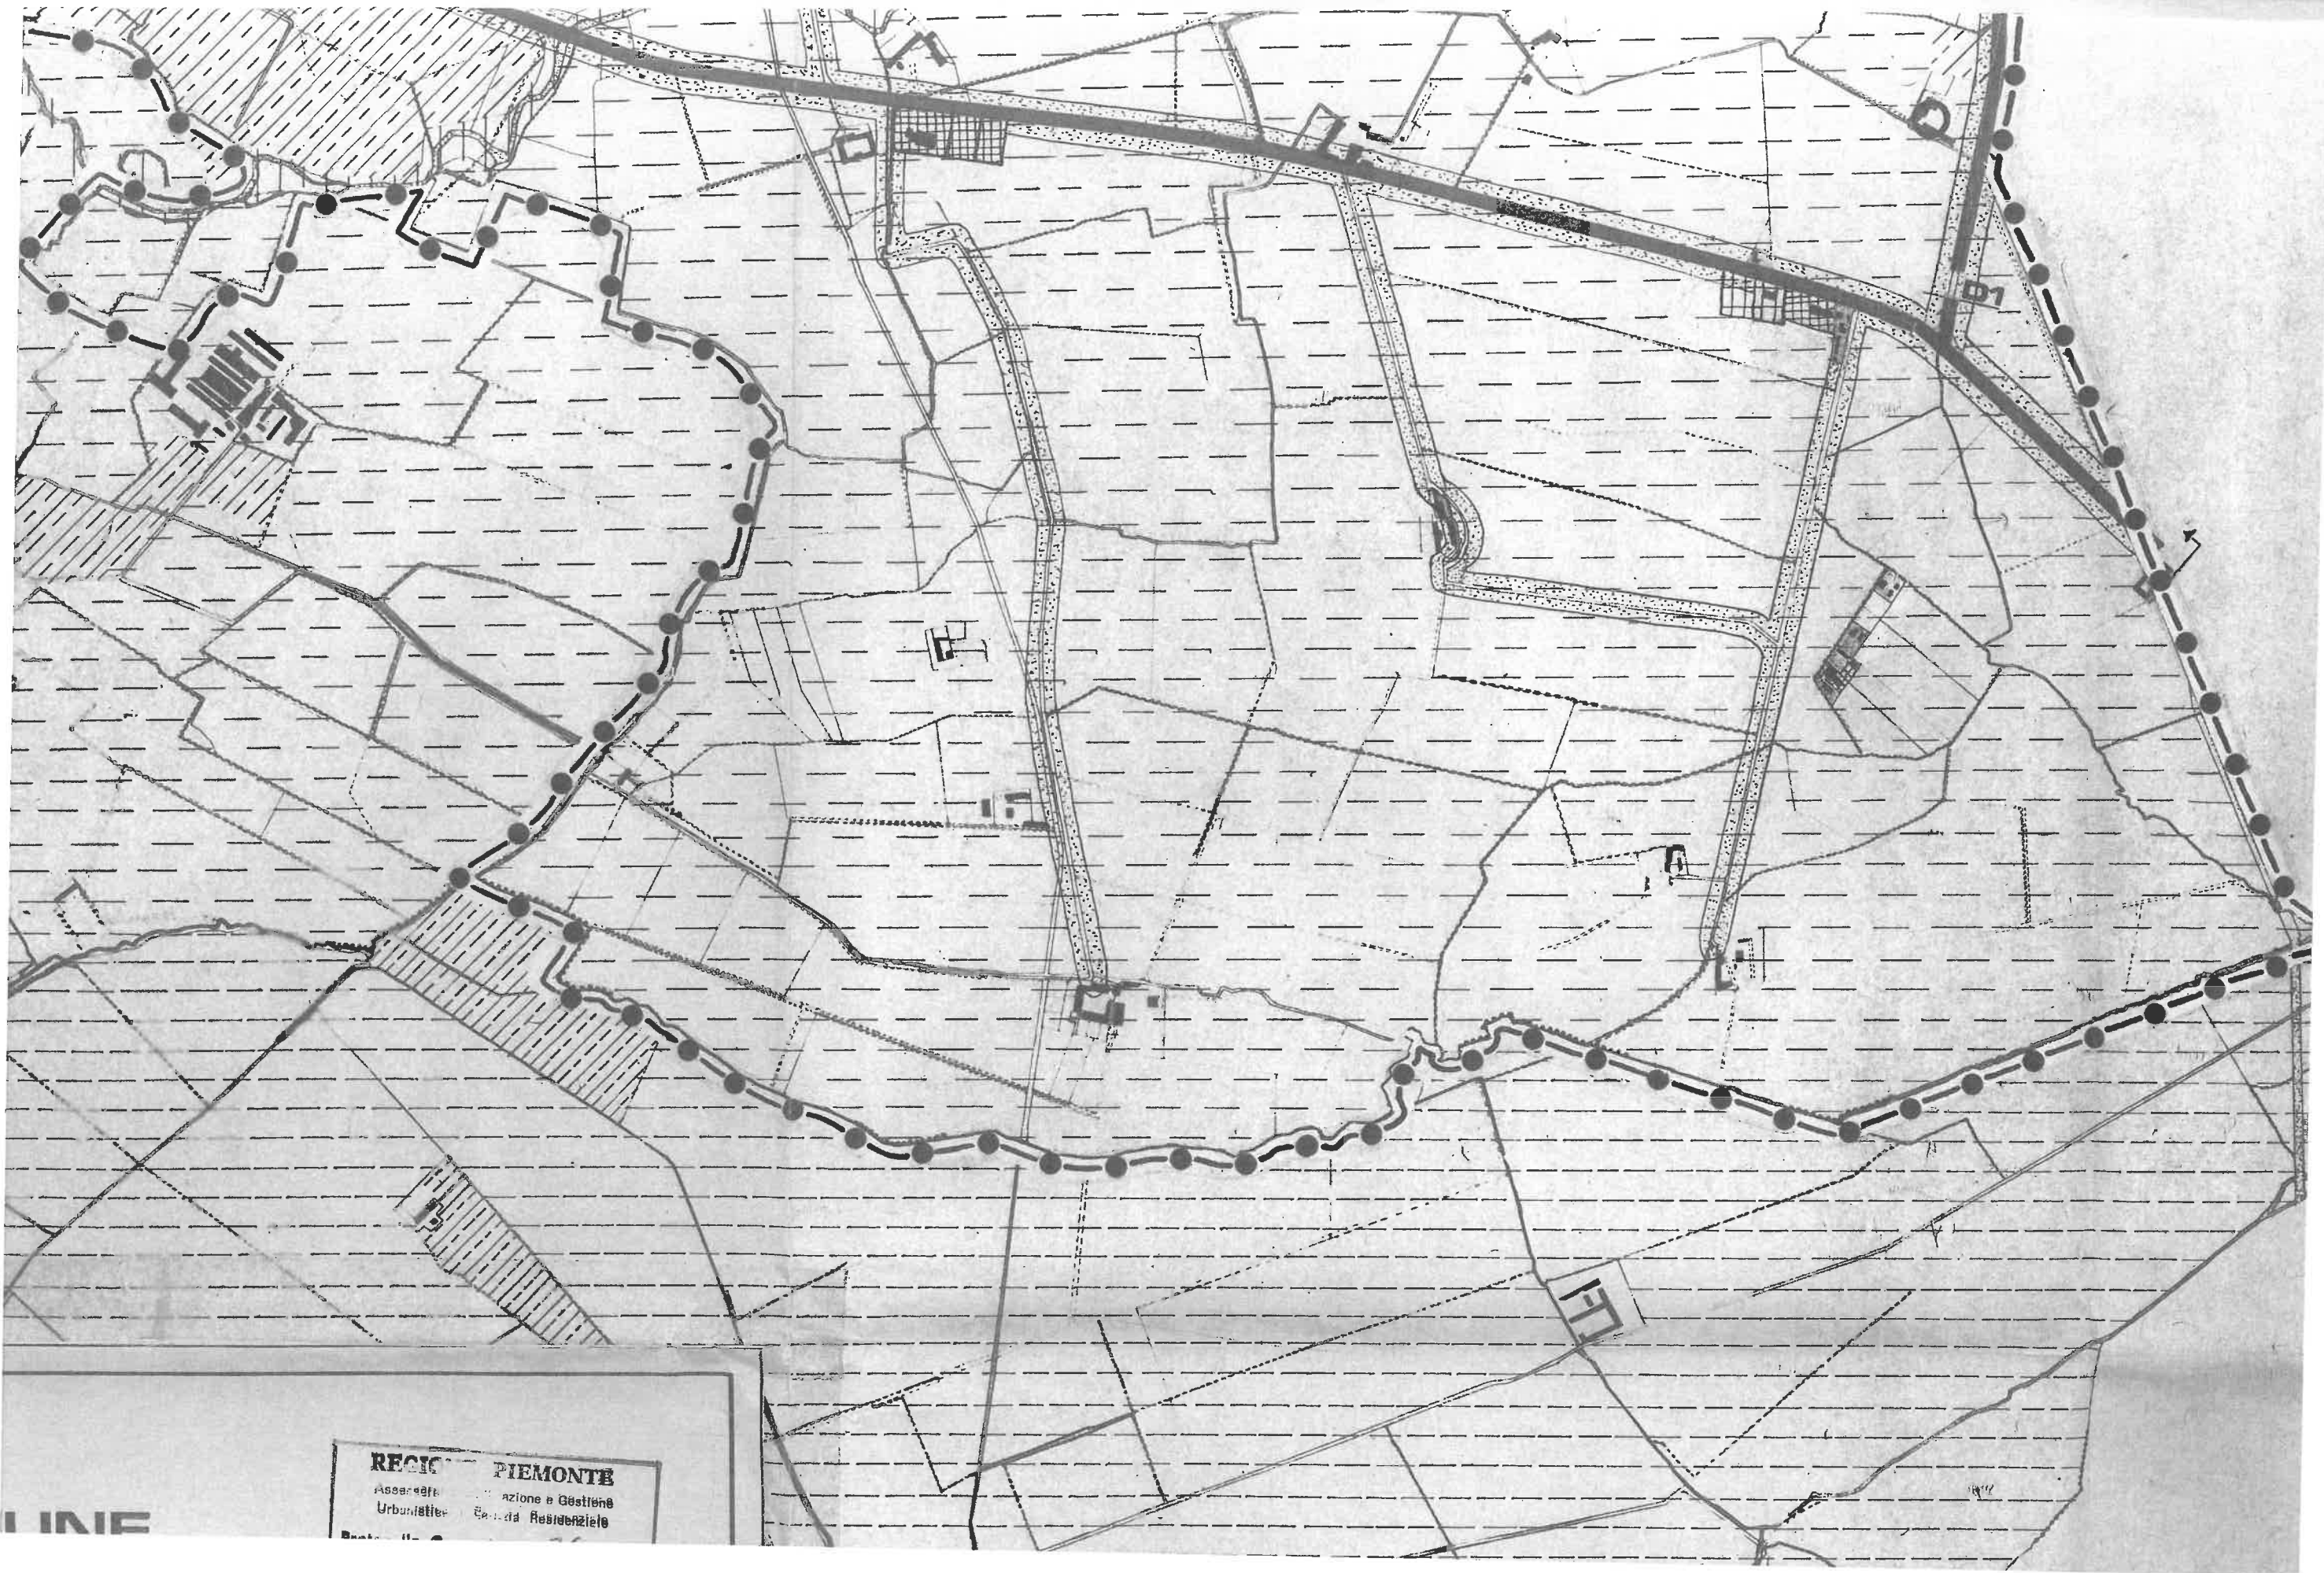

REGIO PIEMONTE
Assessorato Urbanistico
Proiezione e Gestione
Servizio Residenziale

LINE

LEGENDA:

—●— CONFINE TERRITORIALE DEL COMUNE DI VILLADOVA B.S.E

PRINCIPALI USI DEL SUOLO

USI PUBBLICI

AREE PER SERVIZI SOCIALI ED ATTREZZATURE A LIVELLO COMUNALE
(ART. 21 L.R. 56/77);
PER I SIMBOLI VEDI EL.S.B.P.P.

AREE PER SERVIZI SOCIALI ED ATTREZZATURE DI INTERESSE GENERALE

IMPIANTI URBANI

 CIMITERI

 IMPIANTO DI DEPURAZIONE

TERRITORIO URBANO

(COMPRESIVO DEGLI USI RESIDENZIALI, PRODUTTIVI, TERZIARI PUBBLICI DI LIVELLO COMUNALE E COMPRESIVO DELLE AREE INTERSTIZIALI)

TERRITORIO EXTRASUBURANO


USI RESIDENZIALI

TERRITORIO EXTRAURBANO




USI RESIDENZIALI

(CON CLASSIFICAZIONE SPECIFICA DI CUI ALL'ELAB. PP3)

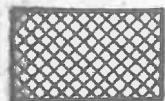

USI PRODUTTIVI

(CON CLASSIFICAZIONE SPECIFICA DI CUI ALL'ELAB. PP3)

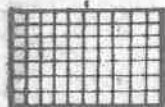


USI TERZIARI

(CON CLASSIFICAZIONE SPECIFICA DI CUI ALL'ELAB. PP3)

ATTREZZATURE COMMERCIALI E DIREZIONALI ESISTENTI O PREVISTE

ATTREZZATURE E SERVIZI PRIVATI DI INTERESSE COLLETTIVO

IMPIANTI PRIVATI PER IL TEMPO LIBERO

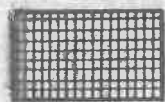

USI TURISTICI



IMPIANTI TURISTICI ESISTENTI O PREVISTI DI TIPO ALBERGHIERO



EDIFICI RURALI ABBANDONATI, DA RIUTILIZZARE PER DESTINAZIONI D'USO DI 2° CASA O PER AGRITURISMO.

USI AGRICOLI



AREE AGRICOLE MARGINALI




RISALIE



AREE BOSCHIVE



TERRENI A COLTURE ORTICOLE O FLORICOLE O LEGNOSE SPECIALIZZATE

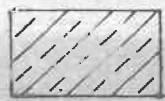


TERRENI AD ELEVATA PRODUTTIVITA'

PRINCIPALI INFRASTRUTTURE

PRINCIPALI INFRASTRUTTURE



VIABILITÀ DI LIVELLO COMPENSORIALE (TIPO E2 E TIPO D1)

 


VIABILITÀ DI DISTRIBUZIONE CAPILLARE (TIPO A2 ED ALTRI TIPI)




FASCE DI RISPETTO STRADALI


VINCOLI AMBIENTALI E LEGALI

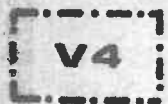

AREE PRIVATE DI VALORE AMBIENTALE

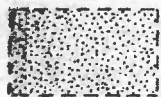

FASCE E ZONE DI RISPETTO (LIMITATEMENTE AI CIMITERI E PARTICOLARI IMPIANTI URBANI)

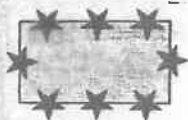

AREA ADDESTRATIVA RISERVATA ALLE FORZE ARMATE